




BIKE PARK

Fabricación CON residuos plásticos



EQUISOST BCN CALLE SAU NO4 08500 VIC BARCELONA WWW.EQUISOSTBCN.COM TELÉFONO 630187010

SALTO CORTADO.

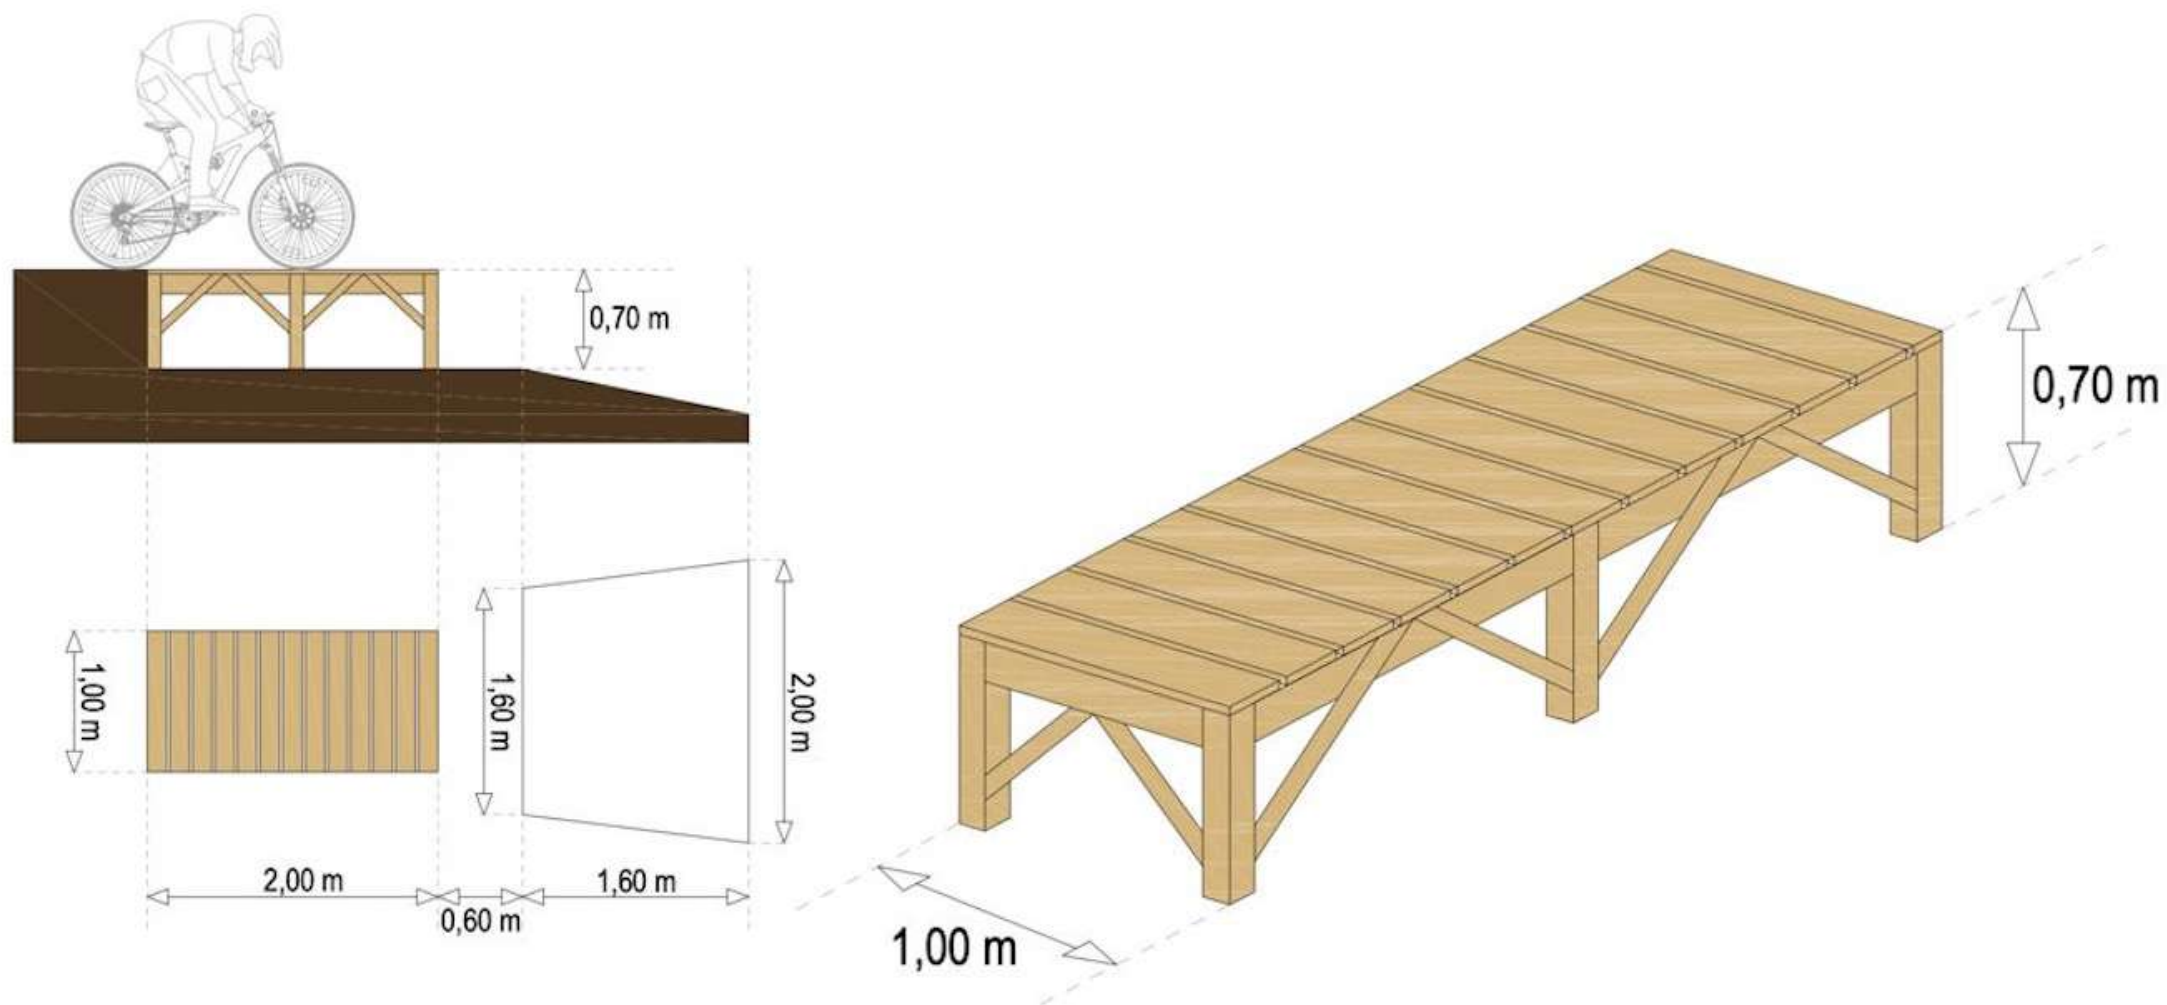

01 RONDINO VERTICAL DIAMETRO 100mm ANCLADO EN TERRENO MÍNIMO 60cms.


02 RONDINO HORIZONTAL DIAMETRO 100mm.

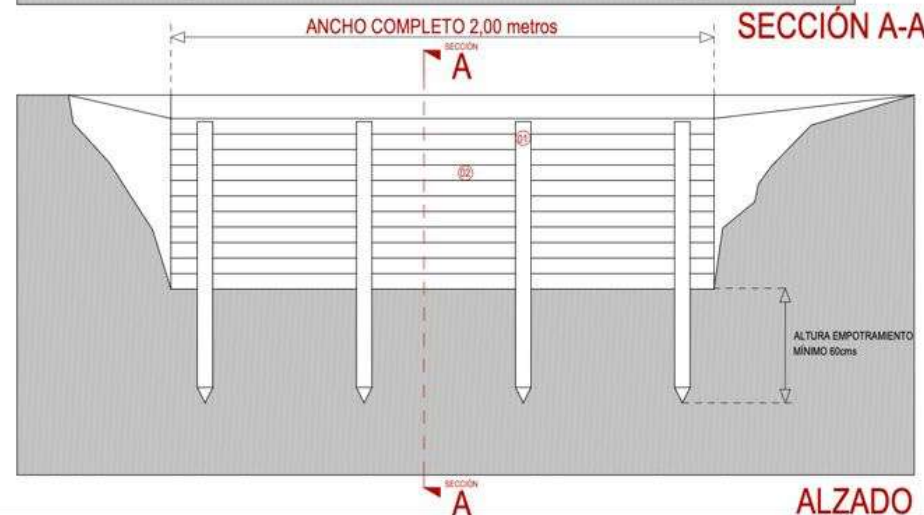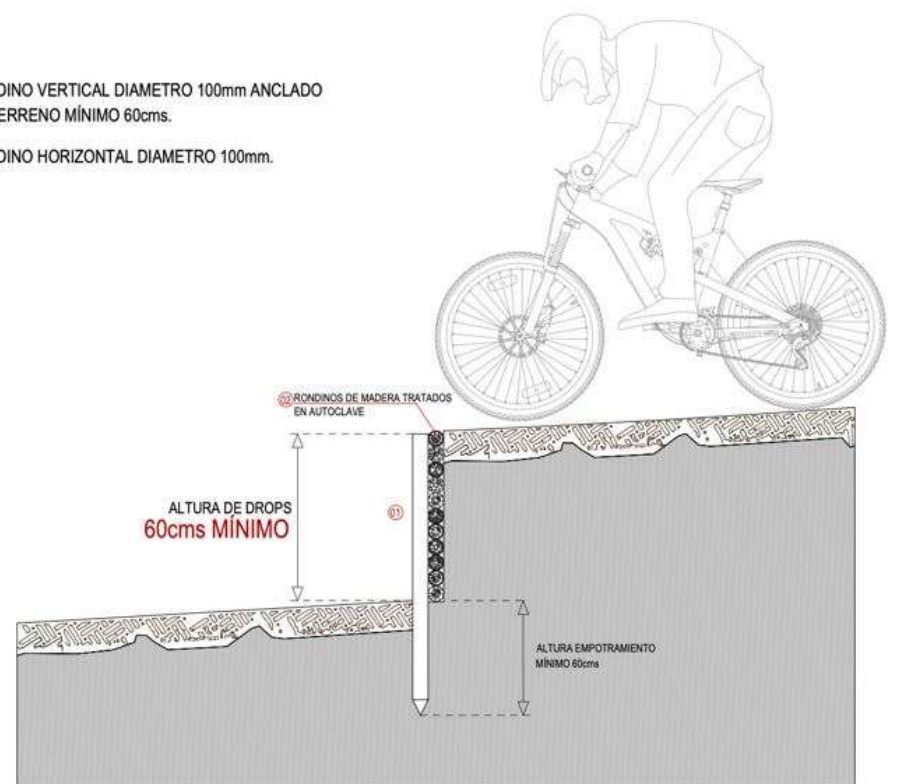

CATEGORÍA: NIVEL 1	CATEGORÍA: NIVEL 2	CATEGORÍA: NIVEL 3
DIMENSIONES RAMPA DE SALTO.		
LONGITUD DE LA BASE POR ENCIMA DE: 2,00m.	LONGITUD DE LA BASE POR ENCIMA DE: 2,50m.	LONGITUD DE LA BASE POR ENCIMA DE: 3,00m.
RANGO DE ALTURA: DEPENDE DE LA BASE	RANGO DE ALTURA: DEPENDE DE LA BASE	RANGO DE ALTURA: DEPENDE DE LA BASE
RANGO DE ANCHURA: ENTRE 0,90 y 1,50 m.	RANGO DE ANCHURA: ENTRE 0,90 y 1,80 m.	RANGO DE ANCHURA: ENTRE 0,90 y 3,00 m.
RANGO INCLINACIÓN RAMPA ENTRE 5 y 10°	RANGO INCLINACIÓN RAMPA ENTRE 5 y 10°	RANGO INCLINACIÓN RAMPA ENTRE 5 y 10°
DIMENSIONES ESPACIO ENTRE RAMPA DE SALIDA Y RECEPCIÓN		
RANGO LONGITUD: ENTRE 0,60 y 1,20 m.	RANGO LONGITUD: ENTRE 1,20 y 4,00 m.	RANGO LONGITUD: ENTRE 4,00 y 8,00 m.
DIFERENCIA DE COTA ENTRE PARTE FINAL DE LA RAMPA DE SALIDA Y PARTE MÁS ALTA DE LA RECEPCIÓN		
ENTRE 50 y 100 cms.	ENTRE 1,00 y 3,00 m.	ENTRE 3,00 y 6,00 m.
DIMENSIONES RAMPA DE RECEPCIÓN		
RANGO LONGITUD: POR ENCIMA DE 1,60 m.	RANGO LONGITUD: POR ENCIMA DE 3,00 m.	RANGO LONGITUD: POR ENCIMA DE 5,00 m.
RANGO ALTURA POR ENCIMA 70 cms.	RANGO ALTURA POR ENCIMA 2,00 m.	RANGO ALTURA POR ENCIMA 3,00 m.
RANGO ANCHURA: ENTRE 1,60 y 2,60 m.	RANGO ANCHURA: ENTRE 2,00 y 3,00 m.	RANGO ANCHURA: ENTRE 2,50 y 7,00 m.
RANGO ANCHURA: ENTRE 2,00 y 3,00 m.	RANGO ANCHURA: ENTRE 3,00 y 6,00 m.	RANGO ANCHURA: ENTRE 4,00 y 10,00 m.
RANGO INCLINACIÓN ENTRE 20 y 40°.	RANGO INCLINACIÓN ENTRE 20 y 40°.	RANGO INCLINACIÓN ENTRE 20 y 40°.
DIMENSIONES BASE TALUD		
RANGO LONGITUD: POR ENCIMA DE 2,00 m.	RANGO LONGITUD: POR ENCIMA DE 2,50 m.	RANGO LONGITUD: POR ENCIMA DE 3,00 m.
RANGO LONGITUD BASE RAMPA RECEPCIÓN POR ENCIMA 2,50 m.	RANGO LONGITUD BASE RAMPA RECEPCIÓN POR ENCIMA 5,00 m.	RANGO LONGITUD BASE RAMPA RECEPCIÓN POR ENCIMA 7,00 m.
RANGO ANCHURA: POR ENCIMA 1,50 m.	RANGO ANCHURA: POR ENCIMA 1,50 m.	RANGO ANCHURA: POR ENCIMA 1,50 m.
RANGO ANCHURA: POR ENCIMA 2,40 m.	RANGO ANCHURA: POR ENCIMA 3,00 m.	RANGO ANCHURA: POR ENCIMA 4,00 m.




PASARELAS DE EQUILIBRIO.

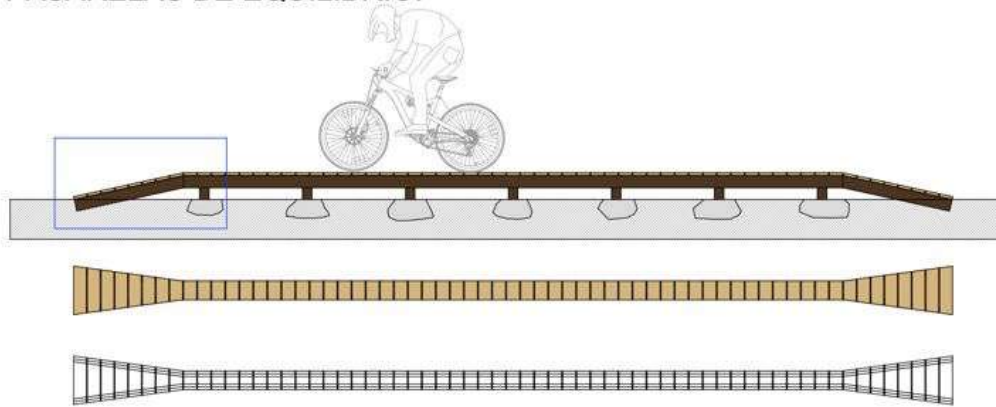


SNAKE



DETALLE ARRANCA RAMPA. A3. 1:10

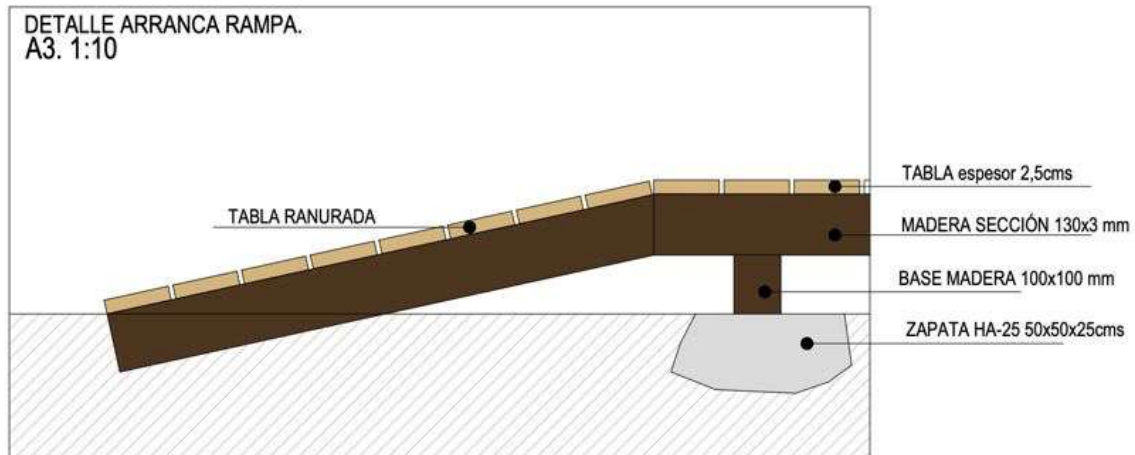

PLATAFORMA DE SUBIDA CON ESCALERAS Y BAJADA EN RAMPA.

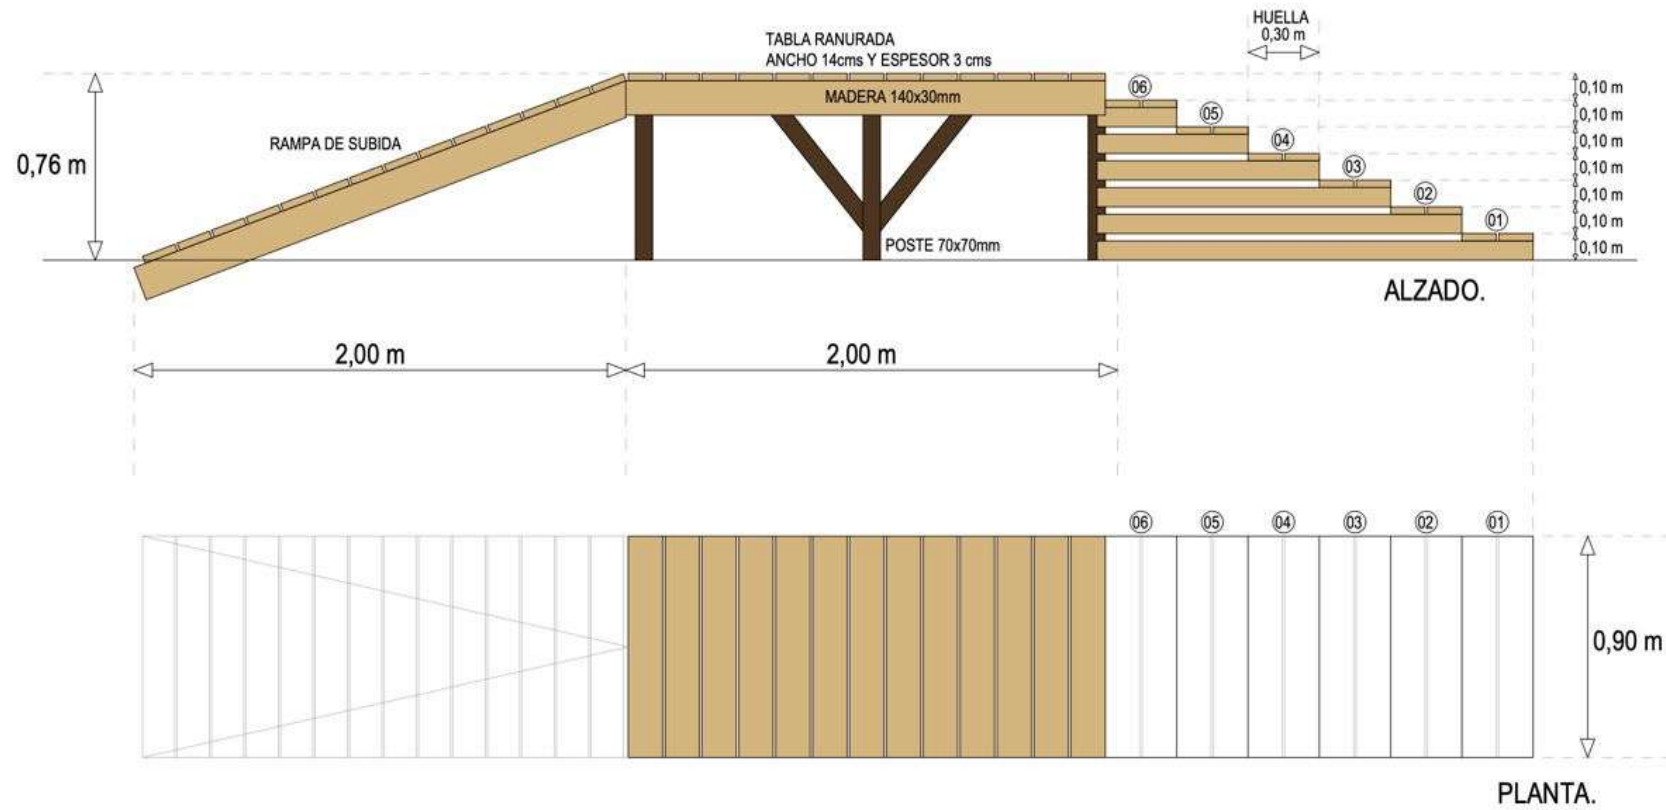

TABLEROS DE SALTO.

